



Odbor stavebního řádu, územního plánování a památkové péče

VÁŠ DOPIS ZN.:

ZE DNE: 24.07.2019
Č. J.: 61945/2019/VaZu
SPIS. ZN.: SÚP-96/2019
VYŘIZUJE / ÚTVAR: Ing. Zuzana Válková / SÚP
TELEFON: 556 879 689; 736 614 205
E-MAIL: zuzana.valkova@koprivnice.cz
DATUM: 25.07.2019

VEŘEJNÁ VYHLÁŠKA

Opatření obecné povahy – stanovení přechodné úpravy provozu na pozemních komunikacích

Městský úřad Kopřivnice, odbor stavebního řádu, územního plánování a památkové péče, jako obecní úřad obce s rozšířenou působností, příslušný podle § 124 odst. 6 a podle ust. § 77 odst. 1 písm. c) zákona č. 361/2000 Sb., o provozu na pozemních komunikacích, ve znění pozdějších předpisů (dále jen „zákon o silničním provozu“), na základě žádosti **společnosti SWIETELSKÝ stavební s.r.o., IČ 48035599, Pražská tř. 495/58, 370 04 České Budějovice**, zastoupené na základě plné moci **společností SEKNE, spol. s r.o., IČ 62363701, Hamerská 304/12, 772 00 Olomouc** (dále jen „žadatel“) ze dne 16.07.2019, vyjádření Správy silnic Moravskoslezského kraje, p.o., střediska Nový Jičín, Suvorovova 525, Šenov u Nového Jičína, 741 11 Nový Jičín zn. II/210/18441/07/2019 ze dne 16.07.2019, vyjádření Policie ČR - Krajské ředitelství policie Moravskoslezského kraje, územní odbor Nový Jičín, dopravní inspektorát, Svatopluka Čecha 11, 741 11 Nový Jičín č.j. KRPT-154868-1/ČJ-2019-070406 ze dne 01.07.2019 a v souladu s § 77 odst. 5 zákona o silničním provozu

stanoví přechodnou úpravu provozu

na silnici III/4825 – ul. Místecká, místních komunikacích ul. Tovární, ul. 9. května a ul. Boženy Němcové v k.ú. Příbor a v k.ú. Klokočov u Příbora, pro vyznačení objízdných tras v rámci uzavírky místní komunikace ul. Tovární v Příboře při realizaci akce „D48 Rybí – MÚK Rychaltice“ – SO C245 – most ev. č. 48-030, v termínu:

úplná uzavírka: 03.08.2019 od 0:01 – 04.08.2019 do 23:59,

částečná uzavírka: 01.08.2019 – 03.08.2019 do 00:01 a 04.08.2019 od 23:59 – 31.07.2020.

Pro umístění dopravního značení se stanoví tyto podmínky:

1. Umístění dopravního značení bude provedeno dle přiložených odsouhlasených situačních výkresů – 2 listy formátu A3.
2. Dopravní značení bude provedeno v reflexní úpravě dle normy ČSN EN 12899-1, zákona o silničním provozu, vyhlášky č. 294/2015 Sb., kterou se provádějí pravidla provozu na pozemních komunikacích, ve znění pozdějších předpisů a umístěno dle Zásad pro

označování pracovních míst na pozemních komunikacích TP 66 čj. 21/2015-120-TN/1 ze dne 12.03.2015.

3. Za dodržení podmínek tohoto stanovení a po ukončení akce za uvedení dopravního značení do původního stavu za žadatele zodpovídá Ing. Aleš Marek, SWIETELSKY stavební s.r.o., Rybí 116, 742 65 Rybí, tel. 606 644 334.

O d ů v o d n ě n í :

Městský úřad Kopřivnice, odbor stavebního řádu, územního plánování a památkové péče, stanovil přechodnou úpravu provozu na dotčených pozemních komunikacích na základě žádosti společnosti SWIETELSKY stavební s.r.o., IČ 48035599, Pražská tř. 495/58, 370 04 České Budějovice, zastoupené na základě plné moci společností SEKNE, spol. s r.o., IČ 62363701, Hamerská 304/12, 772 00 Olomouc, po souhlasném vyjádření Správy silnic Moravskoslezského kraje, p.o., středisko Nový Jičín – Šenov u Nového Jičína, Suvorovova 525, 741 11 Nový Jičín zn. II/210/18441/07/2019 ze dne 16.07.2019 a po písemném vyjádření Policie ČR - Krajské ředitelství policie Moravskoslezského kraje, územní odbor Nový Jičín, dopravní inspektorát č.j. KPRT-154868-1/ČJ-2019-070406 ze dne 01.07.2019.

Stanovením přechodné úpravy provozu bude žadateli umožněno vyznačení objízdných tras v rámci uzavírky místní komunikace ul. Tovární v Příboře při realizaci akce „D48 Rybí – MÚK Rychaltice“ – SO C245 – most ev. č. 48-030.

Do opatření obecné povahy – stanovení přechodné úpravy provozu a jeho odůvodnění (ust. § 173 odst. 1 zákona č. 500/2004 Sb., správní řád, ve znění pozdějších předpisů) může každý nahlédnout u zdejšího správního orgánu tj. na Městském úřadě Kopřivnice, odboru stavebního řádu, územního plánování a památkové péče, Štefánikova 1163, 5. NP, dveře č. 544, denně tj. v podělí a středu od 8:00 do 17:00 hodin (polední přestávka 11:30 – 12:30 hodin), v úterý a čtvrtek od 8:00 do 14:00 hodin (polední přestávka 11:30 – 12:30 hodin) a v pátek od 8:00 do 12:00 hodin. Nejlépe po předchozí telefonické domluvě.

P o u č e n í :

Proti opatření obecné povahy nelze podat opravný prostředek [ust. § 173 odst. 2 zákona č. 500/2004 Sb., správní řád, ve znění pozdějších předpisů].

Opatření obecné povahy nabývá účinnosti pátým dnem po vyvěšení na úřední desce.

„otisk úředního razítka“

Ing. Markéta Kvitová, v.r.
vedoucí odboru

Příloha:
2x situační výkres včetně dopravního značení

Rozdělovník:

1. SEKNE, spol. s r.o., IČ 62363701, Hamerská 304/12, 779 00 Olomouc
2. Správa silnic Moravskoslezského kraje, p.o., středisko Nový Jičín, Suvorovova 525, Šenov u Nového Jičína, 741 11 Nový Jičín
3. Krajské ředitelství policie Moravskoslezského kraje, územní odbor Nový Jičín, dopravní inspektorát, Svatopluka Čecha 11, 741 11 Nový Jičín



Schema

Situace





DOUHLAŠENÁ PŘÍLOHA
ke stanovení misioni nebo přechodné úpravy provozu
na pozemních komunikacích
Městským úřadem Koptivnice,

č.j.: 61945/2019/VaW
ze dne: 25.7.2019
za správnost: *[Signature]*


POLICIE ČESKÉ REPUBLIKY
KRAJSKÉ ŘEDITELSTVÍ POLICIE
MORAVSKOSLEZSKÉHO KRAJE
DOPRAVNÍ INSPEKTORÁT NOVÝ JIČÍN
741 01 NOVÝ JIČÍN

Příloha k č.j.:

KGPT-154868 2019-01-01



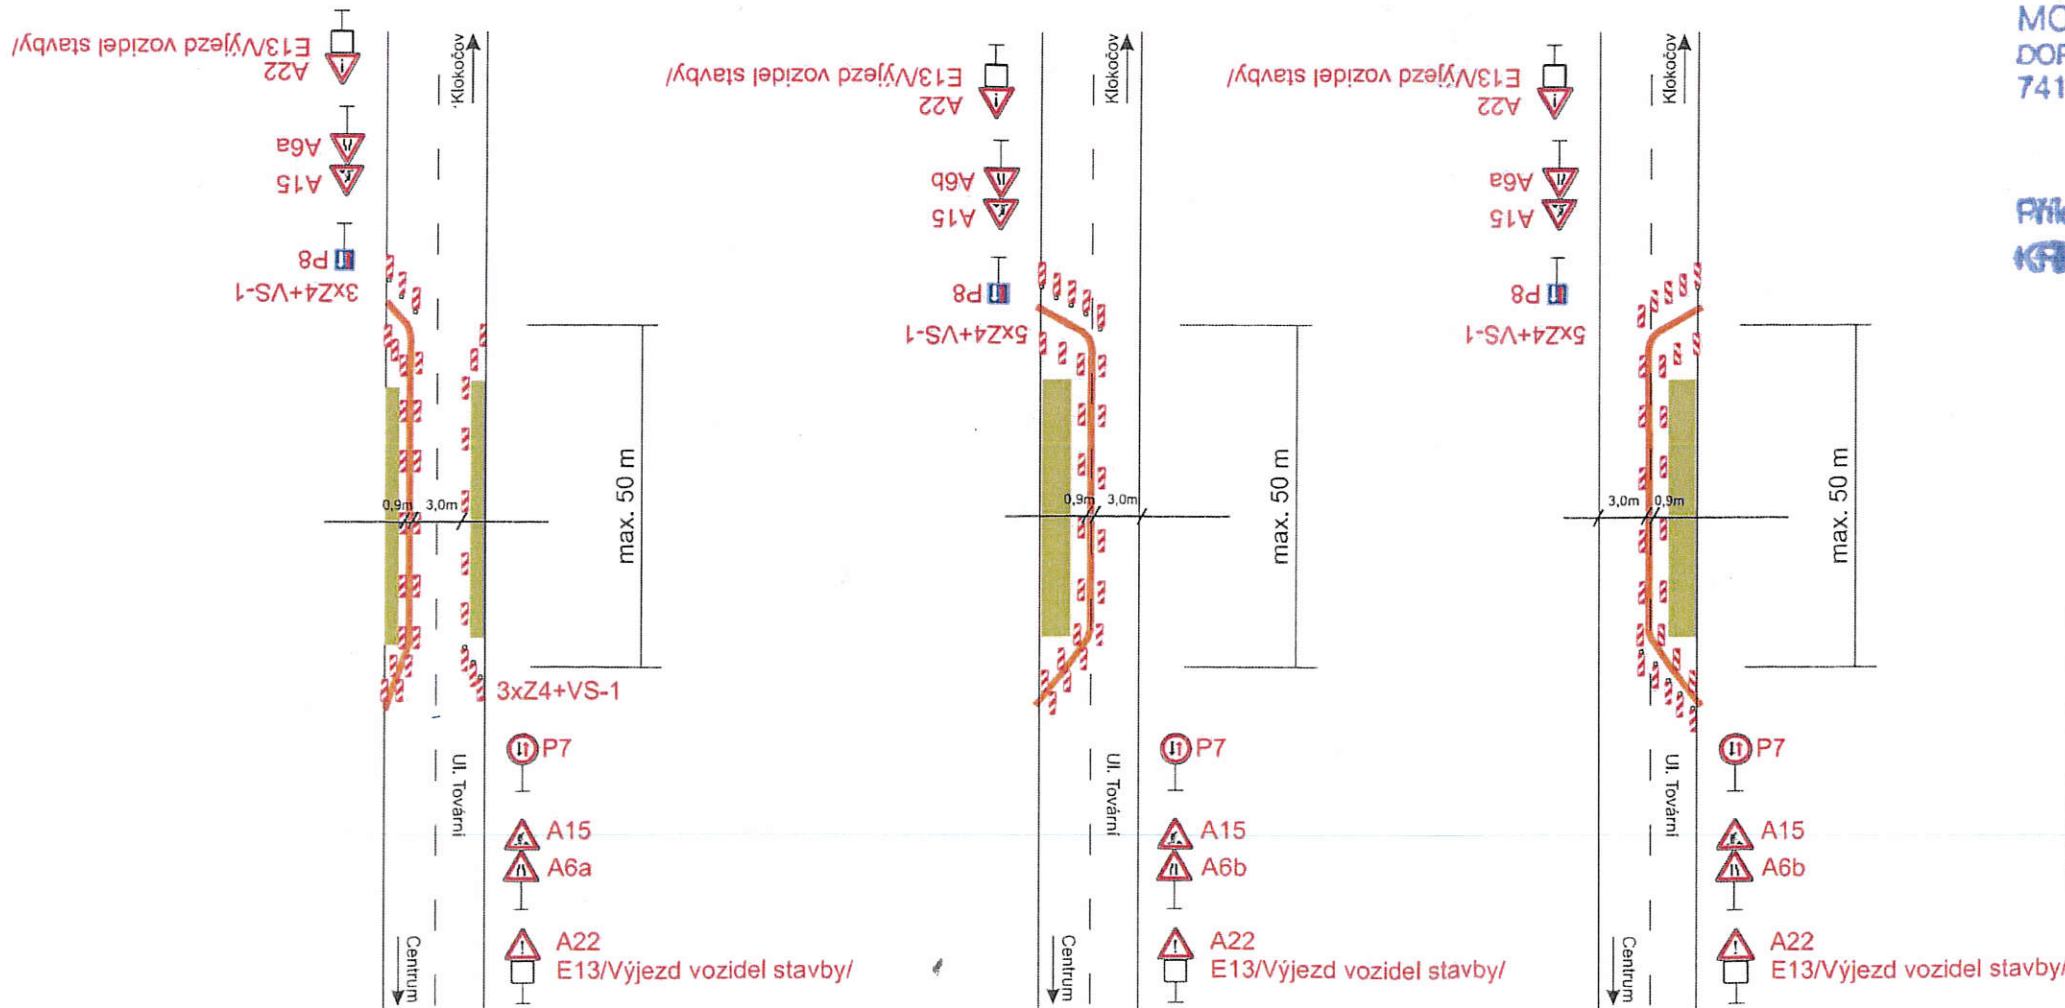
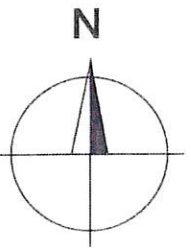


Vypracoval: Bc. David Král	Datum: 24.7.2019	SEKNE SEKNE, spol. s r.o. Hamerská 12, 772 00 Olomouc DIČ: CZ62363701 tel./fax: 585 311 867
"D48 Rybí - Rychaltice, most C245"		
Částečná uzavírka MK Přechodné dopravní značení		

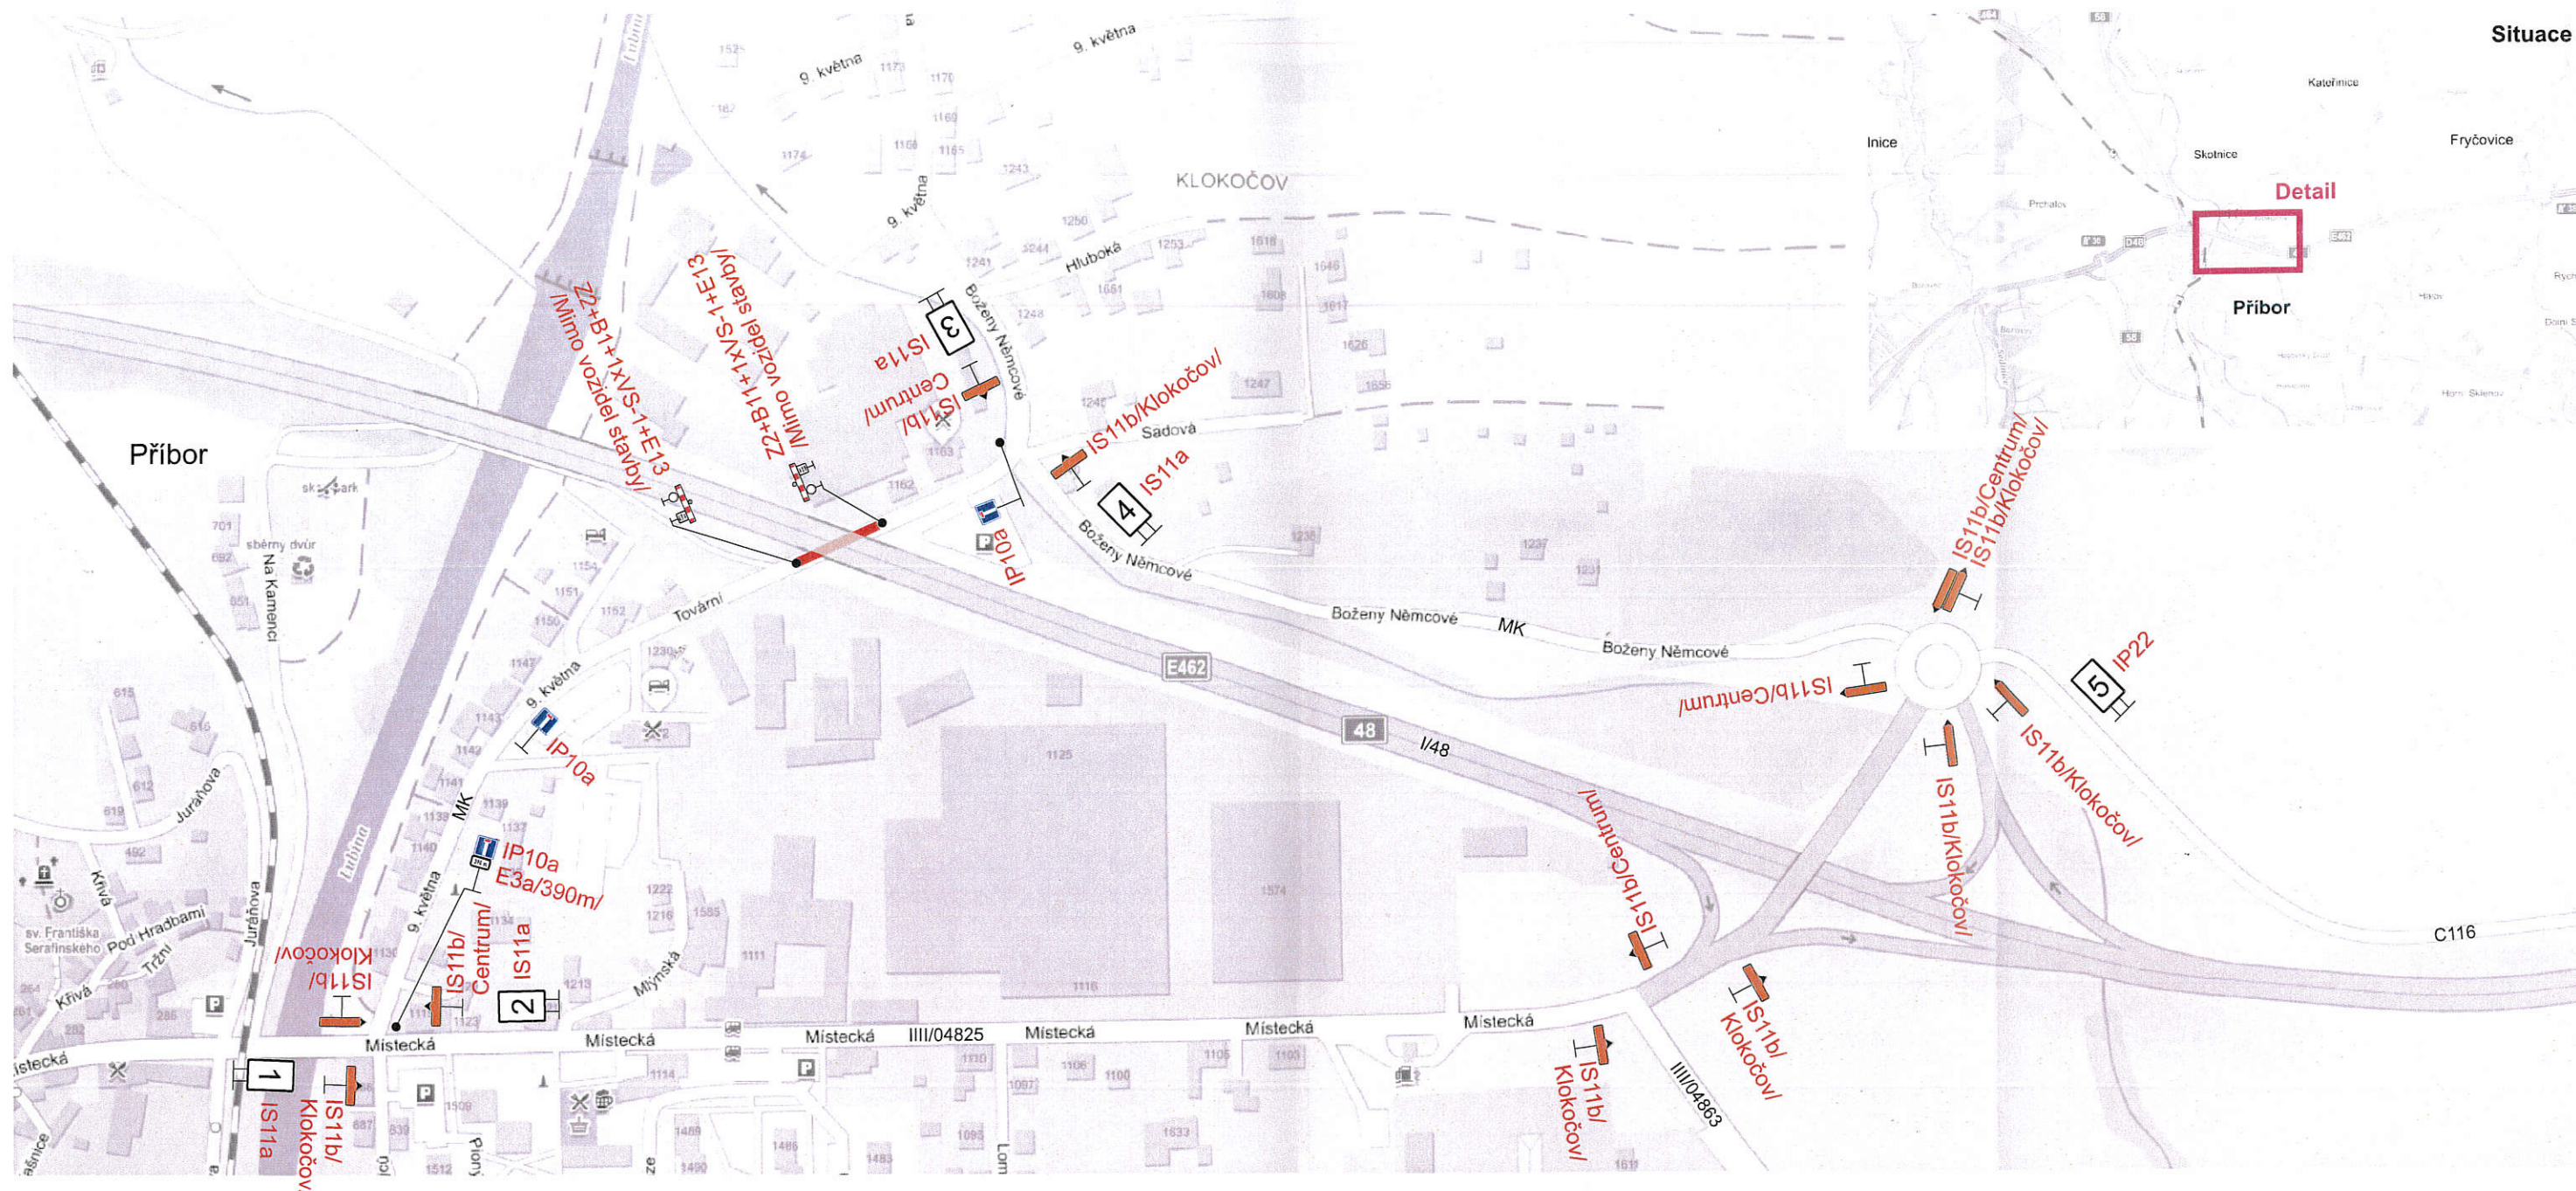

Situace

ODSOUHLAŠENÁ PŘÍLOHA
 ke stanovení místní nebo přechodné úpravy provozu
 na pozemních komunikacích
 Městským úřadem Koprivnice,
 č.j.: 61945/2019/Vaš
 ze dne: 25.7.2019
 za správnost: *[Signature]*

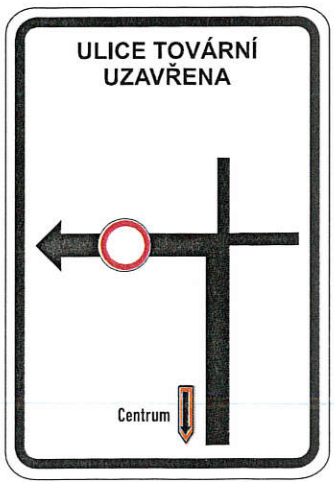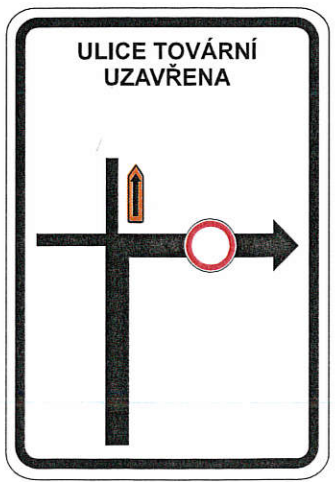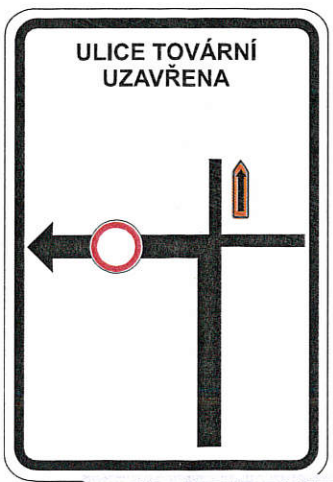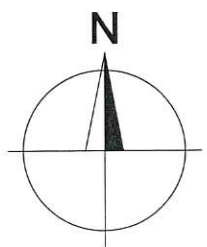

Uzavřený úsek

npor. Mgr. Bc. Jaromír Stecula
 12.07.2019 13:13:07
 Digitálně podepsal:
 npor. Mgr. Bc. Jaromír Stecula
 POLICIE ČESKÉ REPUBLIKY

2

3

4

5

Vypracoval: Kateřina Trnková, DiS.	Datum: 8.7.2019	SEKNE SEKNE, spol. s r.o. Hamerská 12, 772 00 Olomouc DIČ: CZ62363701 tel./fax: 585 311 867
D48 Rybí - MÚK Rychaltice C245 - most Úplná uzavírka MK ul. Tovární, Příbor		
Přechodné dopravní značení		